


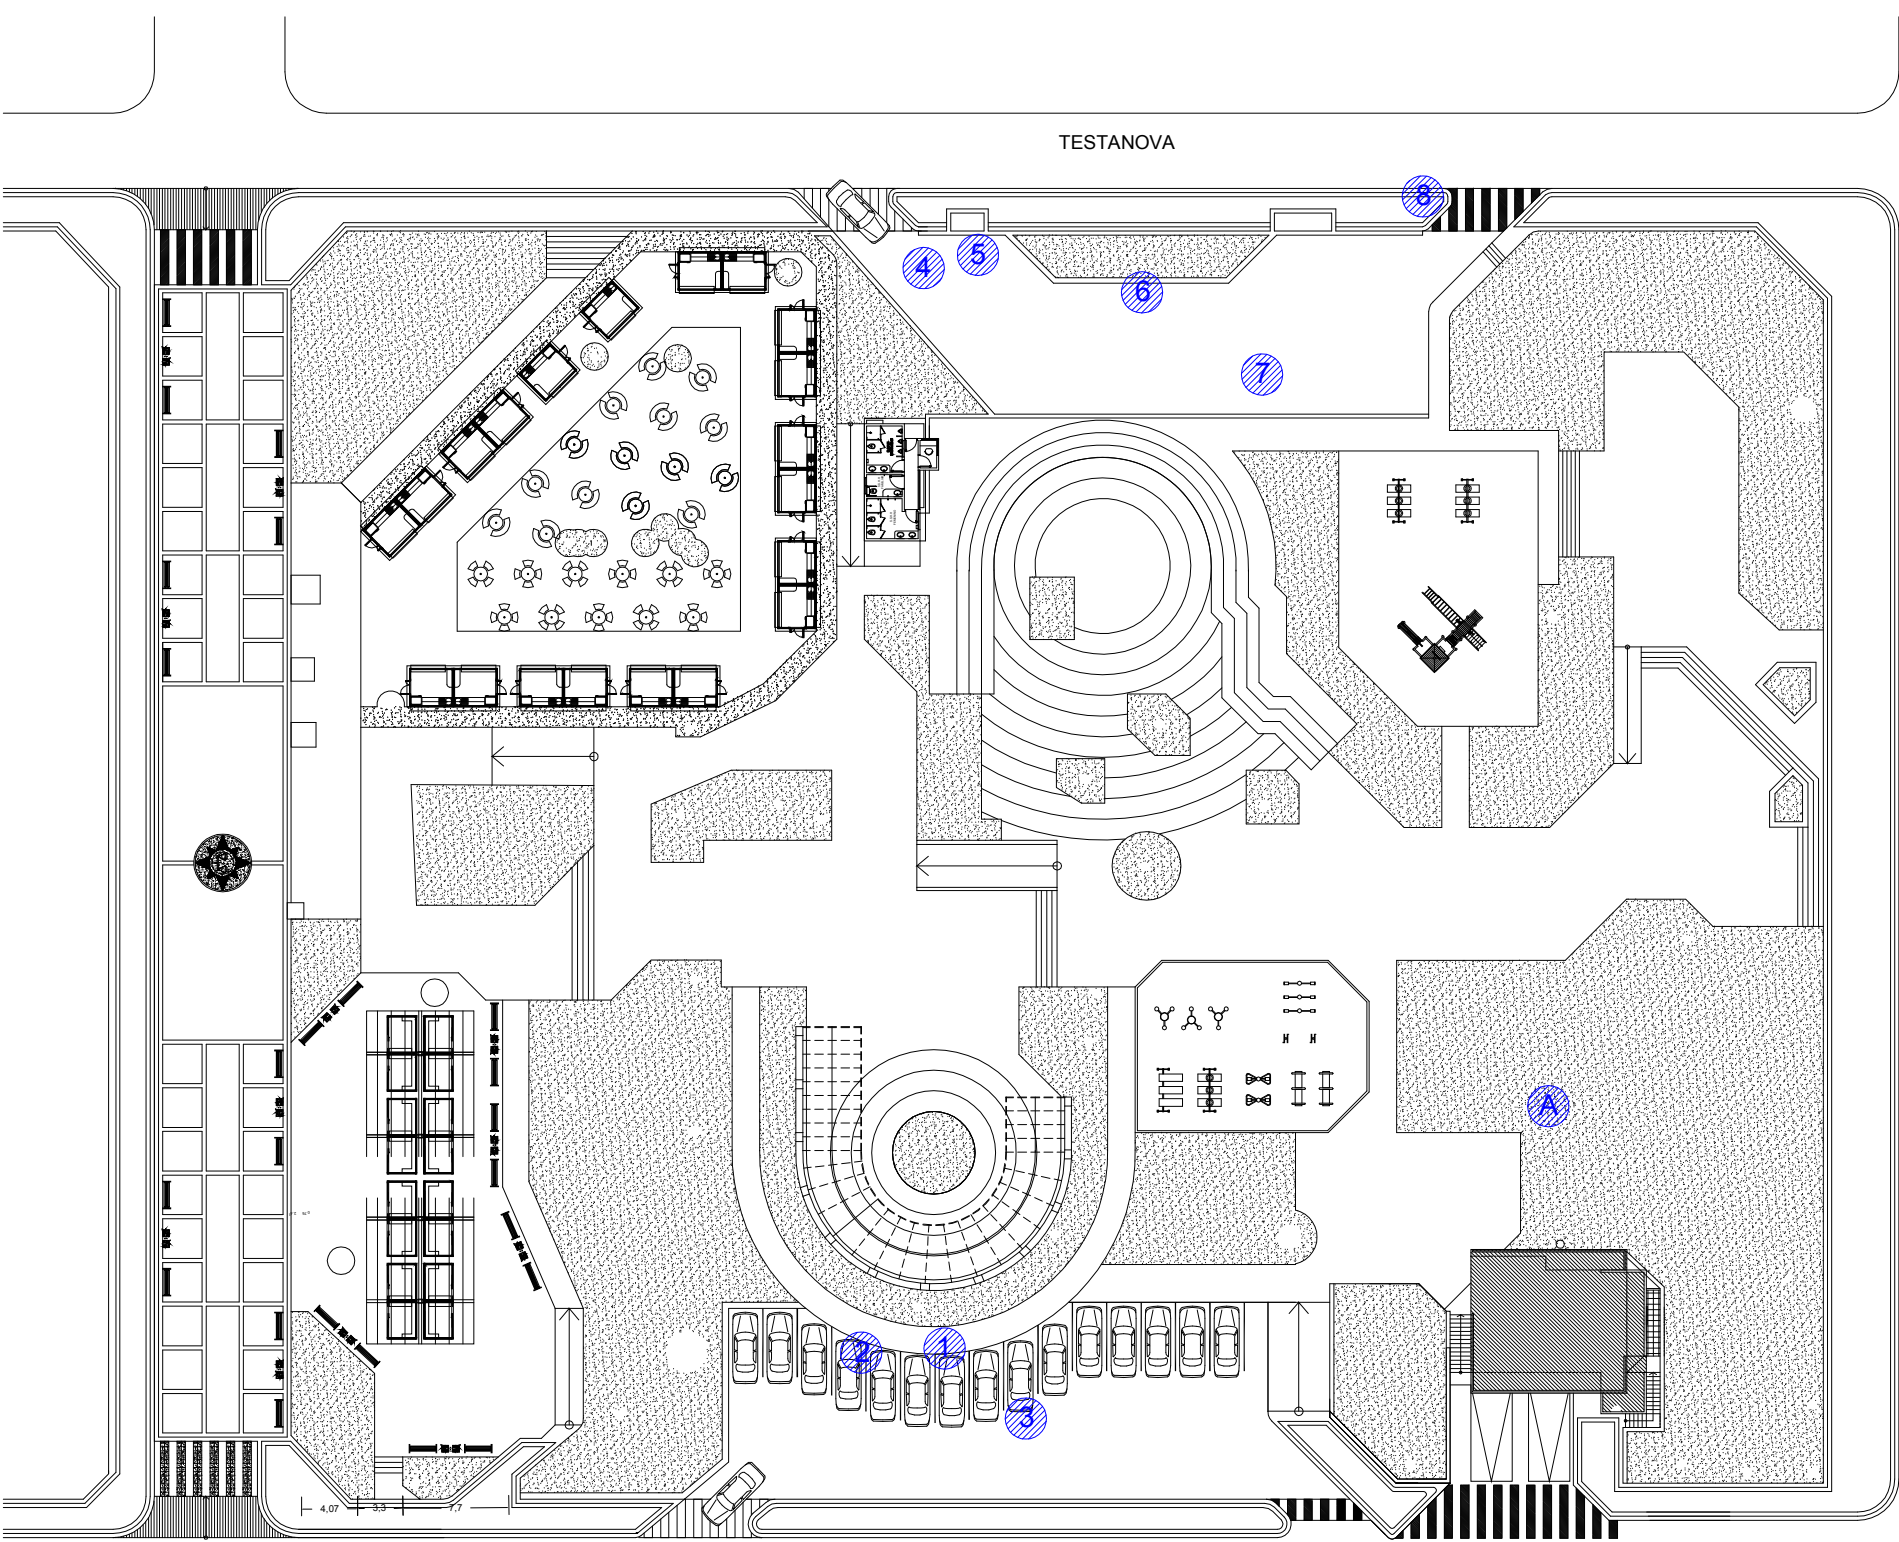

AVDA. CARLOS ANTONIO LOPEZ

1 Cipres: Trasplantado por Familia Giangreco.

2 Yvyraju: Arbol derribado por Tormentas.



8 Pomelo: seco.

3 A Lapacho chico: Trasplantado en el punto "A" indicado en el plano



4 Lluvia de Oro: Arbol destroncado. (Ver imagenes)



5 Lapacho: Arbol carcomido por termitas con posibilidades de derrumbe.



6 Mora: Arbol sobre pozo ciego con posibilidades de derrumbe.



7 Lapacho Mediano: Destroncado, por alterar significativamente el proyecto.



FECHA	Nro.	MODIFICACION	VERIFICADO	APROBA



PODER JUDICIAL
CORTE SUPREMA DE JUSTICIA
DIRECCION DE INFRAESTRUCTURA FISICA

OBRA: REMODELACION PLAZA BERNARDINO CABALLERO

UBICACION: ASUNCION

PLANO: ARBOLES DESTRONCADOS - TRASPLANTADOS

PROYECTO	ESCALA	DIBUJO	FECHA
DEPARTAMENTO DE OBRAS Y PROYECTOS			FEBRERO 2013

PLANO N

A1